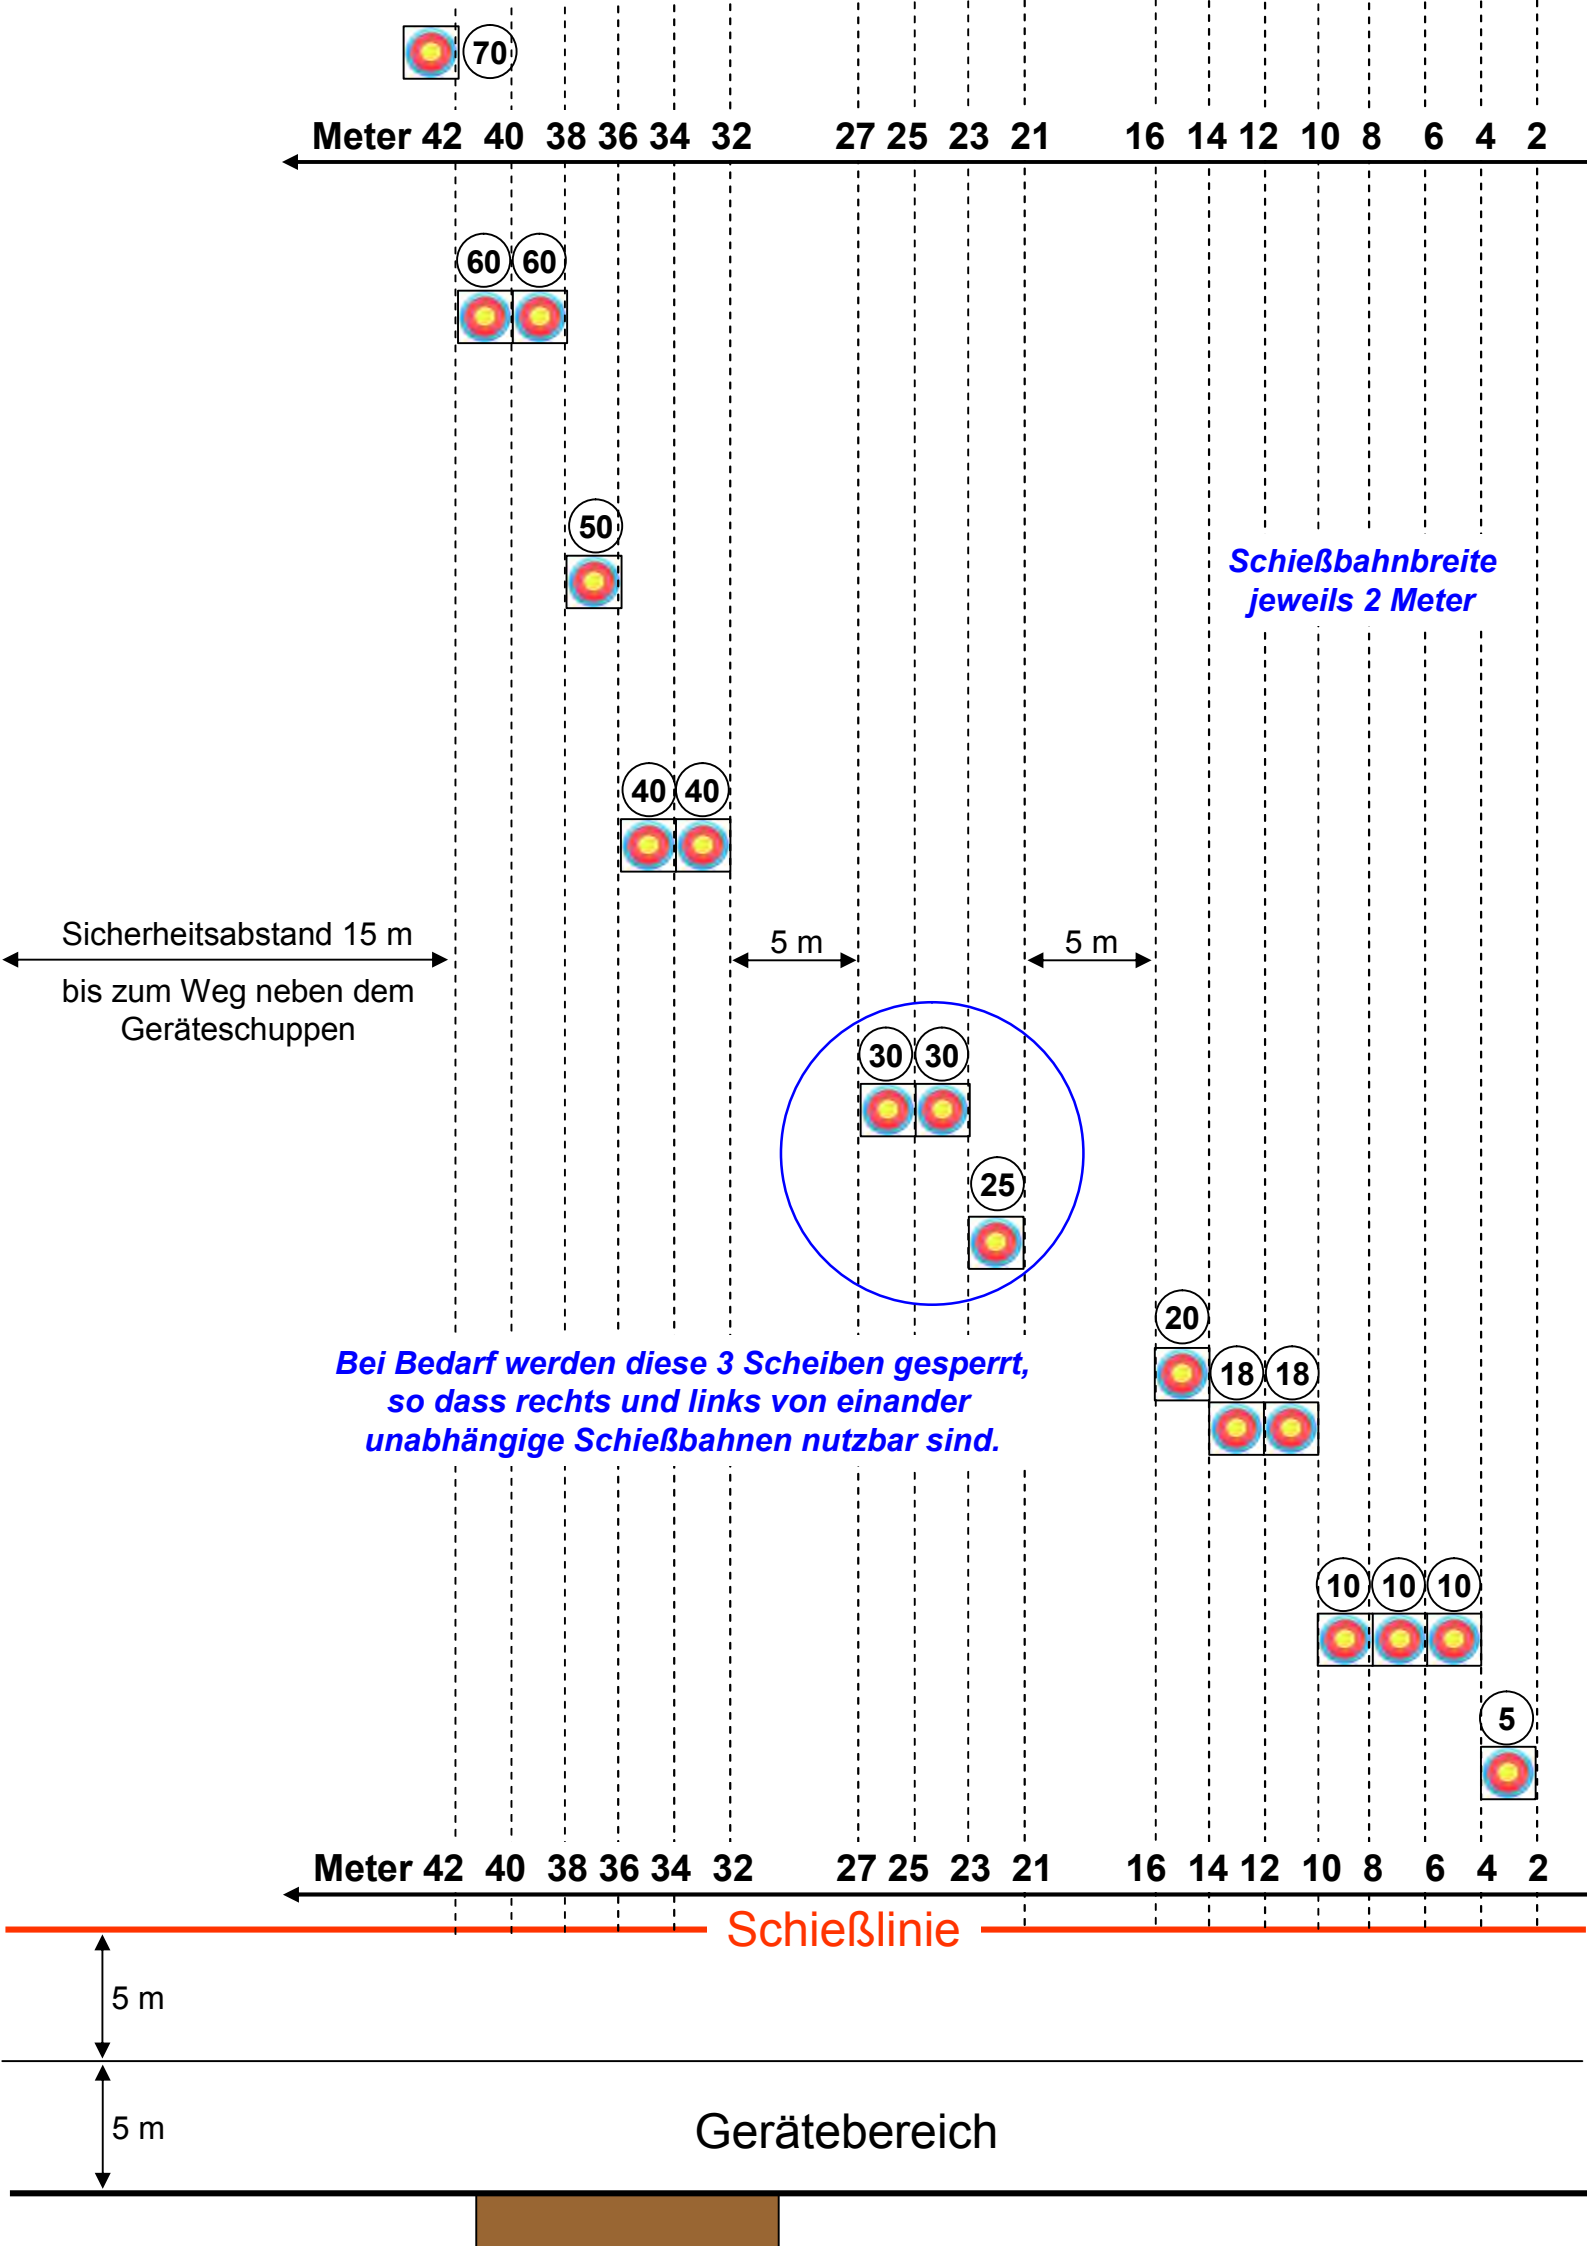
70
Meter 42 40 38 36 34 32 27 25 23 21 16 14 12 10 8 6 4 2
60 60
50
Schießbahnbreite
jeweils 2 Meter
40 40
Sicherheitsabstand 15 m
bis zum Weg neben dem
Geräteschuppen
5 m
5 m
30 30
25
20
18 18
Bei Bedarf werden diese 3 Scheiben gesperrt,
so dass rechts und links von einander
unabhängige Schießbahnen nutzbar sind.
10 10 10
5
Meter 42 40 38 36 34 32 27 25 23 21 16 14 12 10 8 6 4 2
Schießlinie
5 m
5 m
Gerätebereich